
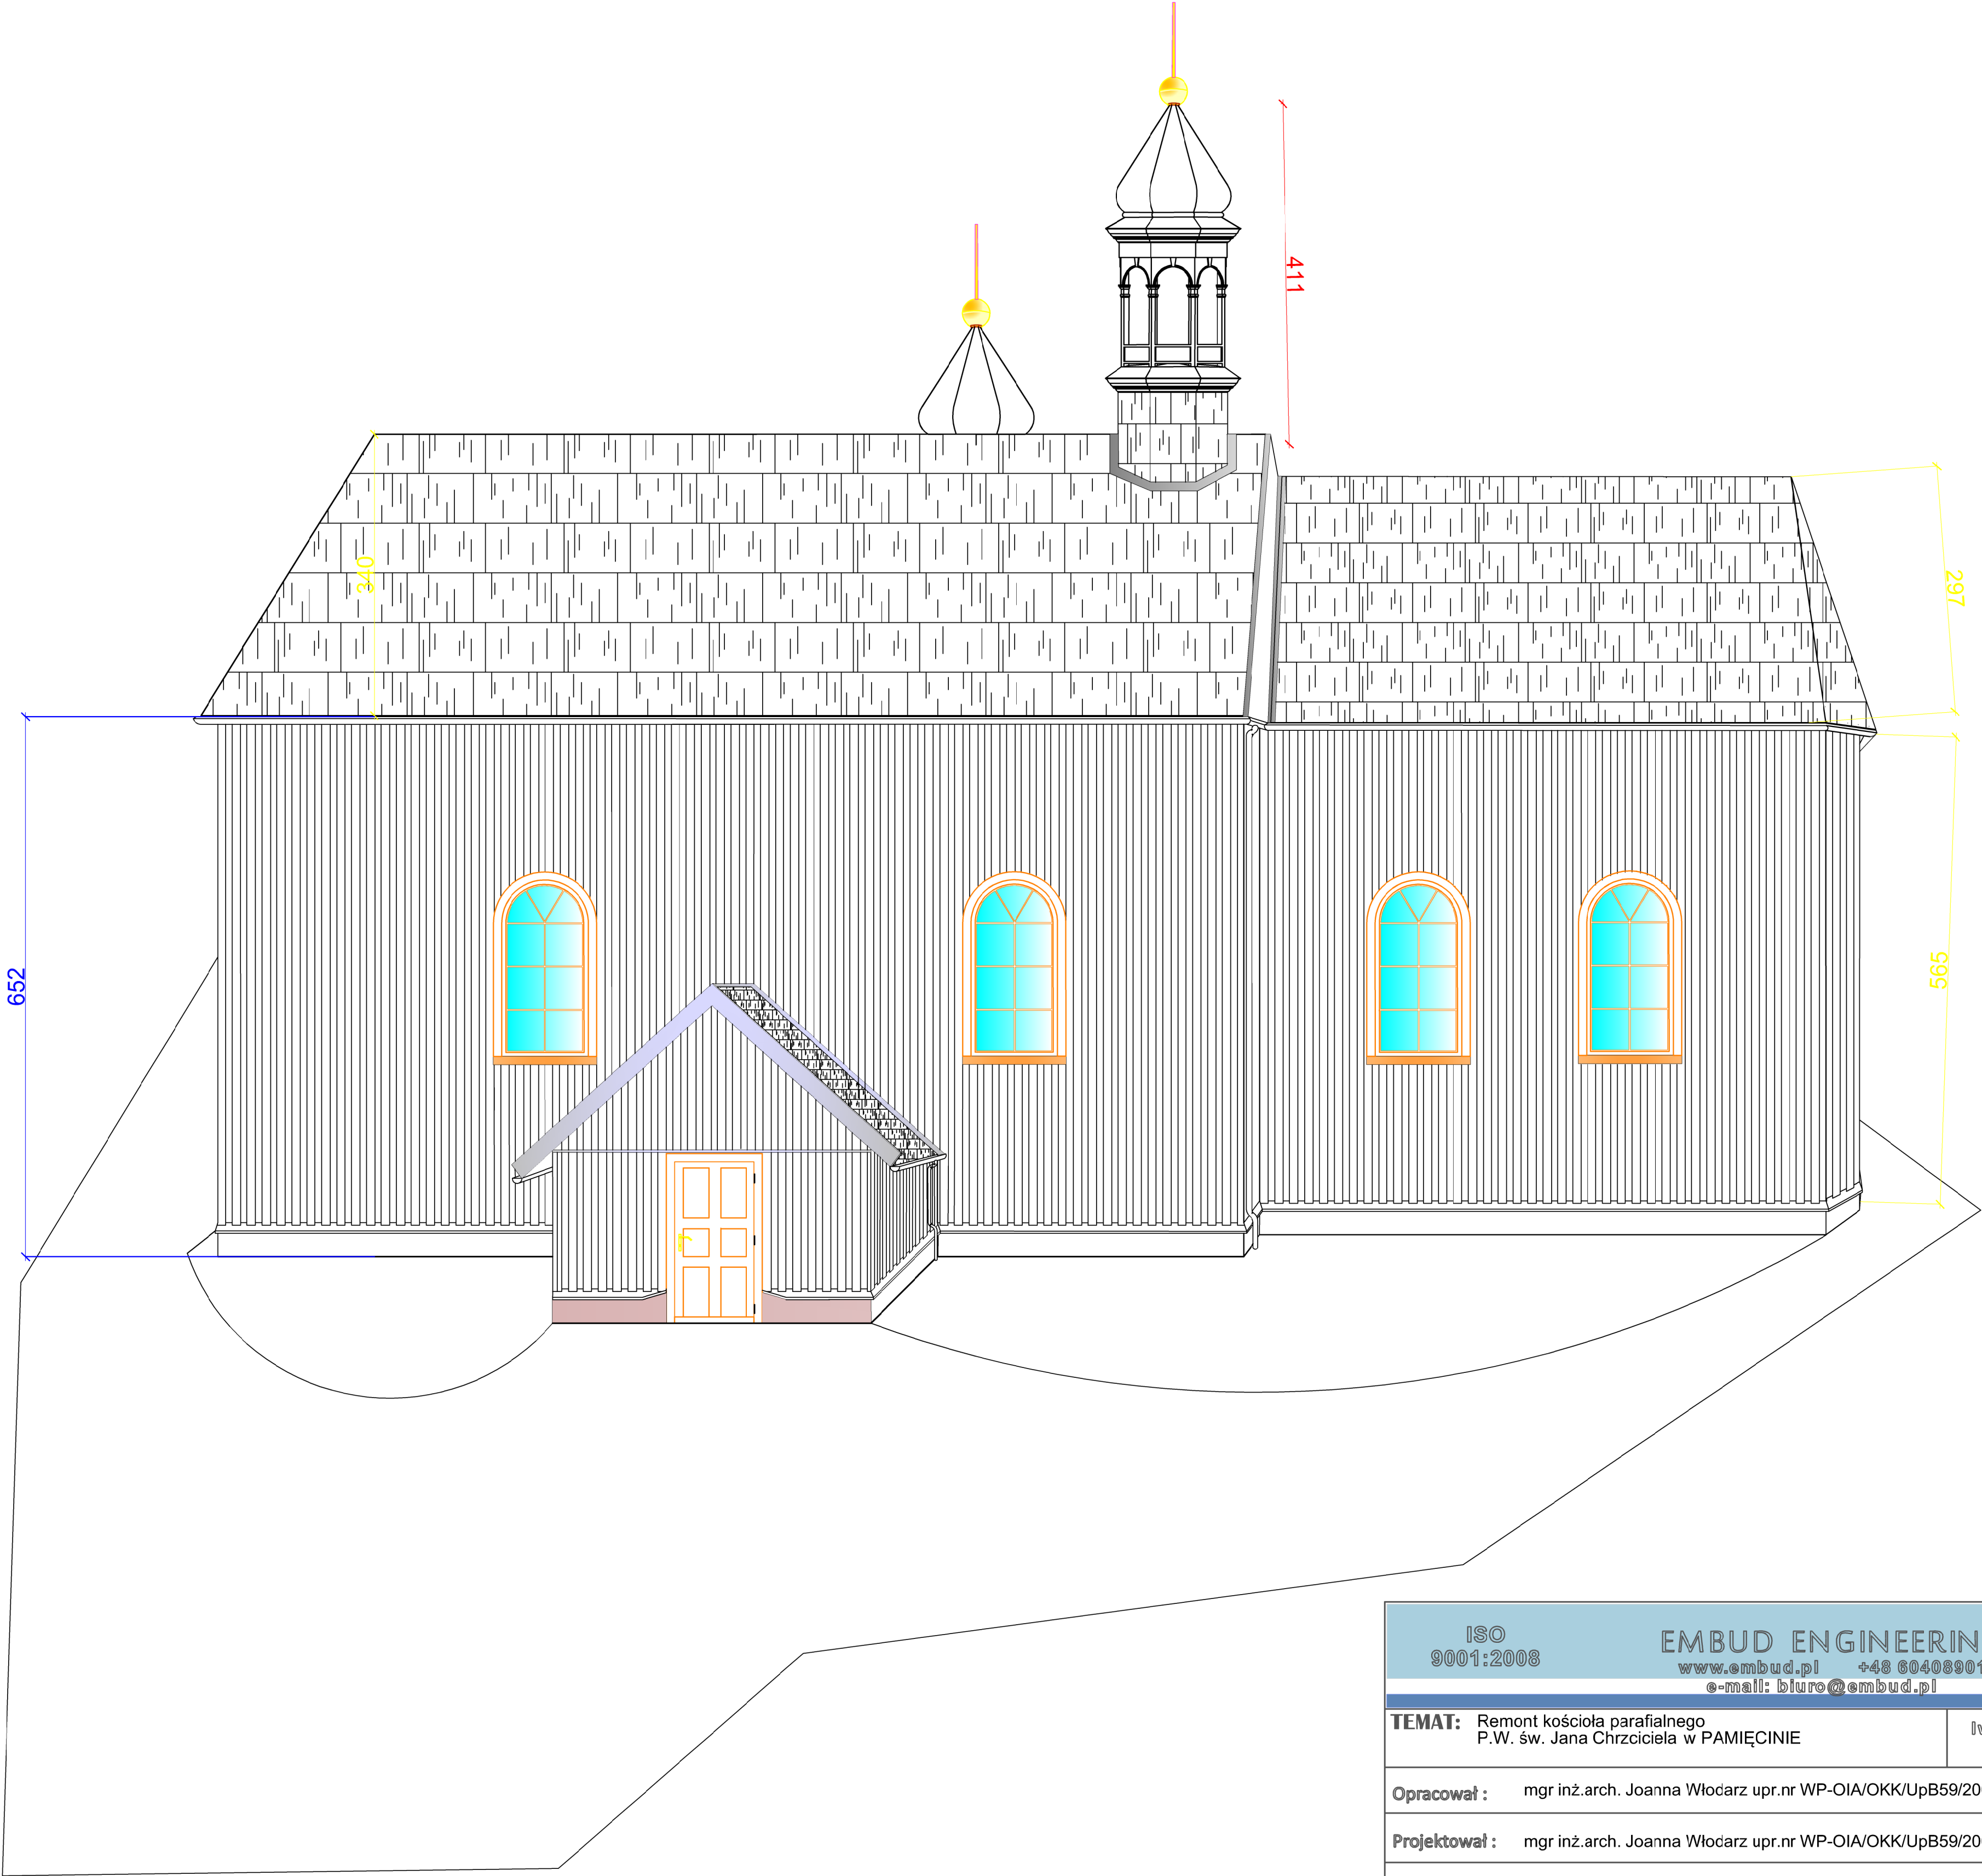


# Elewacja Południowa

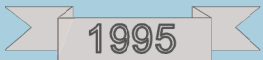

ISO 9001:2008		EMBUD ENGINEERING www.embud.pl +48 604089011 e-mail: biuro@embud.pl		
<b>TEMAT:</b> Remont kościoła parafialnego P.W. św. Jana Chrzciciela w PAMIĘCINIE				<b>Inwestor :</b> Parafia Rzymskokatolicka p.w. Św. Jana Chrzciciela w Pamięcinie.
<b>Opracował :</b> mgr inż.arch. Joanna Włodarz upr.nr WP-OIA/OKK/UpB59/2008				
<b>Projektował :</b> mgr inż.arch. Joanna Włodarz upr.nr WP-OIA/OKK/UpB59/2008				
<b>Sprawdził :</b>				
<b>Branża :</b> architektura	<b>data :</b> 10.01.2023	<b>nr. rys.</b> A-3	<b>skala</b> 1 : 50	
usługi projektowe , nadzory inwestorskie , kosztorysy , ekspertyzy budowlane , laboratorium , zarządzanie projektami inwestycyjnymi				